



SIVERTSTRAAT 40, MELISKERKE

€ 250.000 k.k.

WELKOM BIJ SIVERTSTRAAT 40



IK BEN Wouter Verkaik

KRMT

Welkom bij **Sivertstraat 40** ik neem je graag mee door dit leuk villa.

Misschien heb je het huis al gezien en heb je nog vragen, neem gerust contact met me op.

✉ wouter.verkaik@vanhuysen.nl

☎ +31 (0)6 181 353 38



Scan de **QR code** om de FAQ te bekijken

KENMERKEN

Bouwjaar	1993
Soort woning	Eengezinswoning
Bouwworm	Bestaande bouw
Type woning	Tussenwoning
Inhoud	275 m ³
Externe buitenruimte	6 m ²
Energielabel	A
Verwarming	C.v.-ketel
Isolatie	Vloerisolatie, dubbel glas



Woonoppervlakte
78 m²



Perceeloppervlakte
125 m²



Kamers
4



Slaapkamers
3



OMSCHRIJVING

Ontdek je nieuwe thuis in deze gezellige tussenwoning, perfect gelegen in een rustige en kindvriendelijke buurt! Dit huis, gebouwd in 1993, heeft alles wat je nodig hebt op de begane grond, zoals een woonkamer, slaapkamer, keuken, toilet en badkamer en biedt een knusse achtertuin op het noordoosten, voorzien van schuur en achterom.

Begane grond: Zodra je binnenstapt, vind je een hal met een meterkast, een handige trapkast, een toilet en de trap naar boven. De woonkamer ligt aan de voorkant van het huis, aan de achterkant vind je de keuken en ook de slaapkamer die direct toegang geeft tot de badkamer. Deze badkamer heeft een douche en wastafel en hier kun je ook je wasmachine kwijt.

Eerste verdieping: Boven is er een overloop, een berging met de CV-ketel (een Remeha Avanta, 2013) en twee ruime slaapkamers, waarvan één met een grote dakkapel voor extra ruimte en licht.

De aanvaarding van deze woning kan snel.

Meliskerke ligt niet ver van de Zeeuwse kust, waardoor het in de zomermaanden ook toeristen aantrekt die van de nabijgelegen stranden en de natuurlijke schoonheid van het gebied willen genieten. In de omgeving zijn er diverse fiets- en wandelroutes die langs pittoreske dorpjes, door polders en langs de kustlijn leiden.

Ondanks zijn kleine omvang heeft Meliskerke een aantal voorzieningen zoals een supermarkt, een bakkerij en enkele andere lokale winkels. De gemeenschap organiseert regelmatig evenementen en activiteiten die

bijdragen aan de sociale cohesie en de levendigheid van het dorp.

Inwoners en toekomstige inwoners van de gemeente Veere kunnen onder bepaalde voorwaarden gebruik maken van de "Starterslening" en "Stimuleringsregeling Duurzaam en Langer Thuis". De voorwaarden zijn te vinden op de website van de gemeente Veere.

Aan de koopovereenkomst zullen onderstaande clausules worden toegevoegd (zie verkoopbrochure voor de volledige tekst)

- * Asbestclausule
- * 'AS IS, WHERE IS'
- * Lijst van zaken
- * Energielabel
- * Personalia
- * Overdrachtsbelasting
- * Projectnotaris
- * Eigen notaris
- * Aanvulling op artikel 6.2
- * Vervroegen / datum eigendomsoverdracht uitstellen
- * Toestemming uitwisseling persoonsgegevens







Woonkamer met veel lichtinval







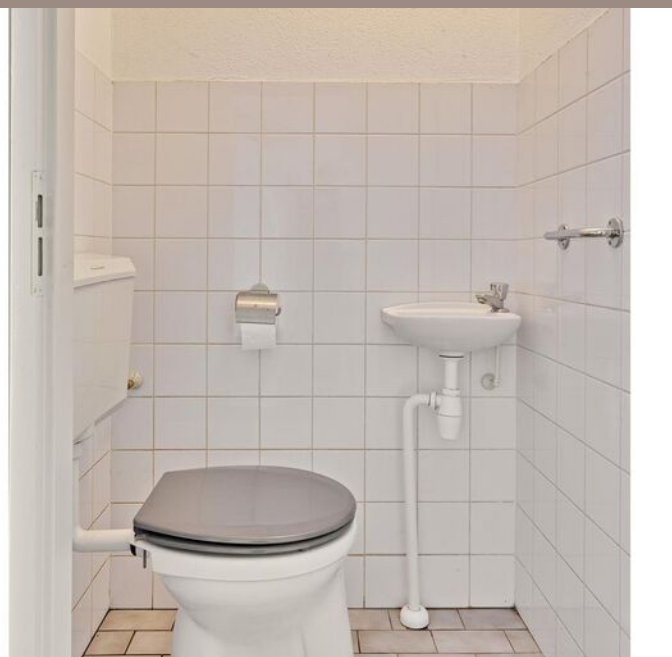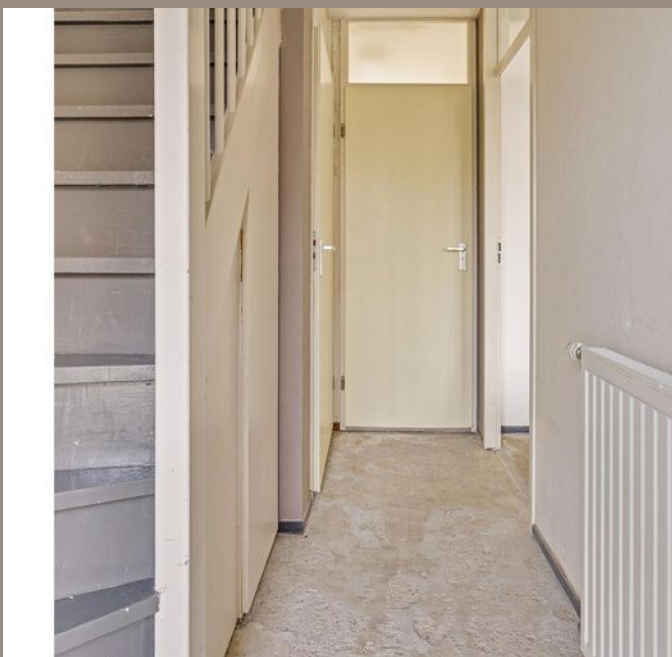





Quote



vanhuyse.nl









PLATTEGROND -



Aan de plattegronden kunnen geen rechten worden ontleend.
© Zibber www.zibber.nl

PLATTEGROND -




Aan de plattegronden kunnen geen rechten worden ontleend
© Zibber www.zibber.nl

PLATTEGROND -



Aan de plattegronden kunnen geen rechten worden ontleend
© Zibber www.zibber.nl

PLATTEGROND -

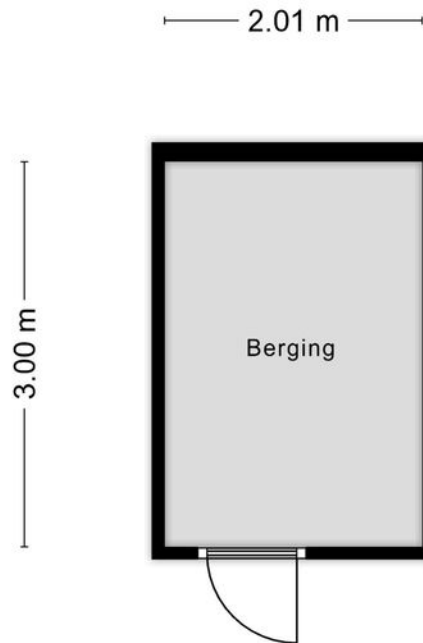

Aan de plattegronden kunnen geen rechten worden ontleend
© Zibber www.zibber.nl

KADASTRALE KAART

KADASTRALE AANDUIDING

Mariekerke, 586

EIGENDOMSSITUATIE

Volle eigendom

KADASTRAAL PERCEEL

1030

KADASTRALE SECTIE

E

GEMEENTE

Mariekerke

PERCELOPPERVLAKTE

125 m²

Kadastrale kaart

Uw referentie: ---



Deze kaart is noordgericht
12345 Perceelnummer
25 Huisnummer
— Vastgestelde kadastrale grens
— Voorlopige kadastrale grens
— Administratieve kadastrale grens
— Bebouwing


Voor een eensluidend uittreksel, geleverd op 2 april 2024
De bewaarder van het kadaster en de openbare registers

Schaal 1: 500
Kadastrale gemeente Mariekerke
Sectie E
Perceel 1030

Aan dit uittreksel kunnen geen betrouwbare maten worden ontleend.
De Dienst voor het kadaster en de openbare registers behoudt zich de intellectuele
eigendomsrechten voor, waaronder het auteursrecht en het databankenrecht.



LOCATIE OP KAART

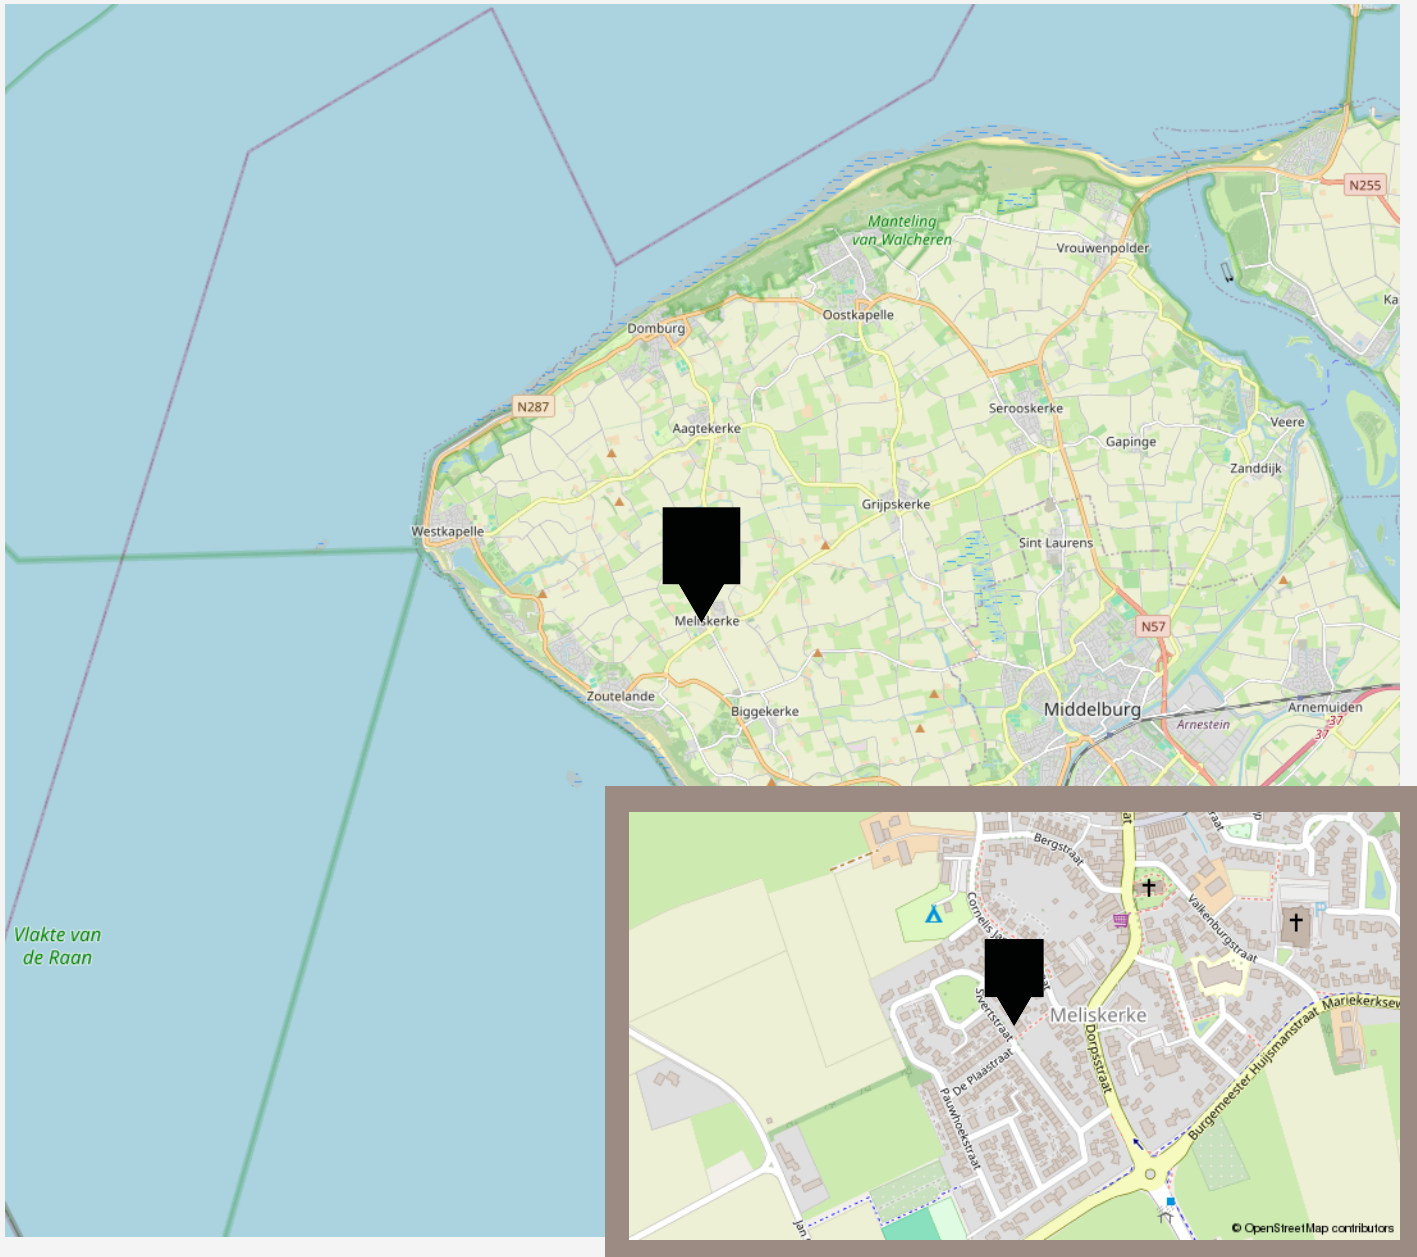

VANHUYSE

De beste service, altijd

Jouw agent heeft antwoord op al jouw woonvragen. Zo is hij of zij een sparringpartner op het gebied van verduurzamen, woonlasten, verbouwen en iedere andere vraag omtrent wonen.

Bij VanHuyse heb je altijd en overal toegang tot advies dat voor jou het verschil maakt. En dankzij de VanHuyse Academie weet je zeker dat de kennis van jouw agent up-to-date is.



PARTNERS IN WONEN

Meer dan een makelaar

Een Partner in Wonen. Dat is niet zomaar een slogan. Maar een belofte die we elke dag waarmaken. Hieronder krijg je vast een voorproefje van waarvoor je bij ons terecht kunt. Vraag je agent gerust wat we nog meer voor je kunnen betekenen.



Groen, groener, groenst

Elk huis groener achterlaten, dat doen we graag. Met een verduurzamingsadvies of letterlijk, met onze plantensets. We hebben een set voor elk formaat woning. Of het nu gaat om staging voor je foto's of een leuke thuiskomer in je nieuwe woning, vraag je agent naar de mogelijkheden.

Verduurzamen doe je zo

Binnen no-time weten wat je aan jouw huidige of nieuwe woning kunt verduurzamen? Dat kan met de verduurzamingsscan. Ook handig: bij VanHuyse vind je ook betrouwbare partners om de verduurzaming te realiseren. Dat is wel zo makkelijk.



AANTEKENINGEN

A series of horizontal lines for taking notes.



EXTRA ARTIKELEN KOOPOVEREENKOMST

ASBEST:

Mogelijk asbest aanwezig

In de onroerende zaak kunnen asbesthoudende stoffen/materialen aanwezig zijn. Indien deze worden verwijderd dienen door koper maatregelen en voorzieningen te worden getroffen die de wetgeving voorschrijft. Koper verklaart met deze wetgeving bekend te zijn en aanvaardt alle aansprakelijkheid en gevolgen die uit de aanwezigheid van asbest en/of de verwijdering van asbest uit de onroerende zaak kan voortvloeien. In afwijking van artikel 6.3. van deze koopakte en artikel 7:17 lid 1 en 2 BW komt het geheel of ten dele ontbreken van één of meer eigenschappen van de onroerende zaak voor normaal en bijzonder gebruik en het eventueel anderszins niet-beantwoorden van de zaak aan de overeenkomst als gevolg van de aanwezigheid van enig asbest in welke samenstelling en/of op welke plaats dan ook voor rekening en risico van koper. Bij het vaststellen van de koopsom is hier rekening mee gehouden.

Uitsluiting aansprakelijkheid

Koper vrijwaart Verkoper voor elke aansprakelijkheid, hoe ook genaamd en onder welke titel dan ook, die uit de aanwezigheid en/of verwijdering van asbesthoudende stoffen/materialen kan voortvloeien.

'AS IS, WHERE IS':

Artikel ...: Artikel te renoveren woning niet bewoond door verkoper

Het is koper bekend dat de onroerende zaak meer dan ... jaar oud is, dat de onroerende zaak (grondig) gerenoveerd moet worden en dat verkoper de onroerende zaak nooit feitelijk heeft gebruikt. In verband hiermee wil verkoper geen enkele aansprakelijkheid aanvaarden met betrekking tot zichtbare en onzichtbare/ verborgen gebreken. Hieronder vallen onder meer zichtbare en onzichtbare/ verborgen gebreken die het gevolg zijn van het niet bouwen conform de bouwvoorschriften/ bouwvergunningen/ bestemmingsplanbepalingen e.d. In dit kader zijn partijen uitdrukkelijk overeengekomen om bovenstaande model-tekst van artikel 6.3 door te halen. Dit betekent dat als de onroerende zaak bij de eigendomsoverdracht niet de (feitelijke) eigenschappen bezit die nodig zijn voor een normaal gebruik als woonhuis, dit voor rekening en risico van koper komt. Met andere woorden: koper koopt de onroerende zaak 'as is, where is'. Bij het vaststellen van de koopsom is hier rekening mee gehouden. Koper is in de gelegenheid gesteld om de onroerende zaak bouwkundig (te laten) onderzoeken. Koper heeft hier **wel/ geen** gebruik van gemaakt.

LIJST VAN ZAKEN:

Lijst van zaken

Eventuele in of bij het verkochte aanwezige roerende goederen blijven om niet achter en maken derhalve geen onderdeel uit van deze transactie. Verkoper staat dan ook niet in voor de werking of kwaliteit van deze zaken, waardoor koper verkoper hierop op geen enkele manier kan aanspreken cq. verkoper hiervoor geen enkele aansprakelijkheid aanvaardt.

ENERGIELABEL:

Energietabel

Aan deze koopovereenkomst is een kopie van een energielabel gehecht. Indien het origineel aanwezig is wordt dit bij de eigendomsoverdracht overhandigd door verkoper aan koper. De uitkomst van de certificering heeft geen invloed op deze koopovereenkomst.

PERSONALIA:

Artikel ...: Personalia

In aanvulling op de personalia van koper:

Nederlandse taal machtig: Ja

Nee

OVERDRACHTSBELASTING:

Overdrachtsbelasting

In aanvulling op artikel 2 Kosten / Overdrachtsbelasting verklaart koper hierbij dat koper beroep gaat doen op:

de volledige vrijstelling van de overdrachtsbelasting (0%)

laag tarief overdrachtsbelasting (2%)

hoog tarief overdrachtsbelasting (10,4%)

PROJECTNOTARIS:

Projectnotaris

In aanvulling op artikel 2.1 is koper er zich gevoeglijk van bewust dat de onroerende zaak deel uitmaakt van een project met meerdere onroerende zaken, die in eigendom zijn van verkoper en die verkoper ieder afzonderlijk verkoopt (uitponding), en heeft koper niet de keuze van de notaris voor wat betreft de levering. De notaris voor de levering wordt derhalve aangewezen door de verkoper; koper verklaart daarmee in te stemmen en de notariskeuze en de daarmee verbonden kosten, die koper bekend zijn, nadrukkelijk te aanvaarden.

EIGEN NOTARIS:

Keuze plaats notaris tekenen volmacht tot levering/hypotheekakte

In afwijking van artikel 4.1 is koper zich er gevoeglijk van bewust dat de onroerende zaak (akte van levering) zal passeren bij NL Notariaat i.c.m. Hoffspoor Notarissen te Rosmalen ('s-Hertogenbosch), maar dat koper zelf een notaris dient in te schakelen voor het ondertekenen van de volmacht tot levering én, indien van toepassing, het opstellen en tekenen van de hypotheekakte, tenzij koper daarvoor persoonlijk de akte van levering en hypotheekakte wenst te komen ondertekenen bij Hoffspoor Notarissen te Rosmalen ('s-Hertogenbosch).

Koper wenst de volmacht (en hypotheekakte) te ondertekenen bij de volgende notaris: [naam], [adres], [postcode], [plaats], [telefoonnummer], [mailadres]."

AANVULLING OP ARTIKEL 6.2:

Artikel in aanvulling op artikel 6.2:

In aanvulling op artikel 6.2 aanvaardt koper uitdrukkelijk alle dienende erfdienstbaarheden, bijzondere lasten en beperkingen, afzonderlijke zakelijke rechten, kettingbedingen en kwalitatieve verplichtingen, zowel die blijken en/of voortvloeien uit de laatste en voorgaande akte(n) van levering en/of van vestiging van het recht van erfpacht en/of opstal en/of afzonderlijke akte(n) en/of anderszins uit de inschrijvingen in de openbare registers, ook als die nog in verband met de in artikel 2 omschreven uitponding in de notariële akte van levering van de onroerende zaak nog gevestigd moeten worden, een en ander zoals ook nader vermeld: Verkoper en Koper komen overeen, over en weer volledige medewerking te zullen verlenen en zich over en weer te verbinden om – voor zover nodig – een erfdienstbaarheid te vestigen ten behoeve en ten laste van het verkochte en naburige percelen over en weer inhoudende dat de toestand waarin die onroerende zaken zich ten opzichte van elkaar bevinden, wordt gehandhaafd, speciaal – doch niet beperkt daartoe - voor wat betreft voor- en achterpaden, uitwegen, ondergrondse en bovengrondse leidingen en kabels, de afvoer van hemelwater, gootwater en faecaliën door riolering of anderszins, eventueel aanwezige achter-, zij- en/of andere paden, eventuele inbalking en inankering over- en/of onderbouw, alsmede toevoer van licht en/of lucht; hieronder is evenwel niet begrepen een verbod om te bouwen of te verbouwen. De te vestigen erfdienstbaarheid zal blijven bestaan ook al mocht een heersend erf door bebouwing, verbouwing of anderszins van aard of bestemming worden veranderd, waardoor verzwaring van die erfdienstbaarheid plaatsvindt. De erfdienstbaarheid zal worden vastgelegd in de notariële akte van levering, welke notariële akte van levering al die bepalingen en bedingen zal omvatten welke in het kader van een dergelijke erfdienstbaarheid wenselijk en nuttig worden geacht en in het rechtsverkeer gebruikelijk zijn. De vestiging van de hiervoor bedoelde erfdienstbaarheid zal overigens geschieden zonder dat enige nadere tegenprestatie daartoe verschuldigd is, doch niet uit vrijgevigheid. Tevens verklaart verkoper mee te zullen werken aan de vestiging van een eventuele mandeligheid/erfdienstbaarheden ten aanzien van de/het achter de woning gelegen voetpad/speelplaats/plantsoen (voor zover aanwezig); hiervoor zullen gelijke voorwaarden als vorenbedoeld gelden.

Verkoper heeft aan koper kennis gegeven van alle hem bekende lasten uit hoofde van erfdienstbaarheden als dienend erf en van alle kettingbedingen, kwalitatieve verplichtingen en overige lasten en beperkingen, kenbaar uit de openbare registers als bedoeld in artikel 16 Boek 3 Burgerlijk Wetboek en blijkend en/of voortvloeiend uit de (laatste) akte(n) van levering. Verkoper heeft van al deze akten de letterlijke tekst aan koper ter hand gesteld.

NADERE AFSRPAKEN KADASTRALE UITMETING:

Nadere afspraken kadastrale uitmeting

De kadastrale kosten voor het kadastraal inmeten van het verkochte, indien het verkochte een gedeeltelijk kadastraal perceel betreft, komen voor rekening van koper.

Koper zal via de afrekening van de notaris aan verkoper vergoeden de totale inmeetkosten die verkoper heeft gemaakt om van het verkochte een geheel kadastraal perceel te laten vormen.

VERVROEGEN / DATUM EIGENDOMSOVERDRACHT UITSTELLEN:

Vervroegen / datum eigendomsoverdracht uitstellen

1. Indien de notariële akte van levering van het verkochte eerder dient te worden gepasseerd dan de datum genoemd in artikel 4 van deze koopovereenkomst, dan kan dit slechts plaatsvinden op het moment dat het dossier bij de notaris volledig compleet is (d.w.z. inclusief eventuele hypotheekstukken) en een schriftelijk verzoek van één van de partijen aan de notaris gericht, doch niet eerder dan tenminste tien (10) werkdagen gerekend na de ontvangst door de notaris van voormeld verzoek en tegen een meerprijs ad € 100,00 excl. BTW.
2. Indien de juridische levering op verzoek van koper en in overleg met verkoper later plaats vindt dan overeengekomen is, is koper een rente ad 5% per jaar verschuldigd over de koopsom, te voldoen gelijktijdig met de koopsom, te berekenen vanaf de datum van de in de koopovereenkomst overeengekomen juridische levering tot en met de daadwerkelijke datum van juridische levering.

TOESTEMMING UITWISSELING PERSOONSgegevens:

Toestemming uitwisseling persoonsgegevens

Ondergetekenden verklaren, handelend als gemeld, hierbij toestemming te verlenen aan de notaris en het bij NL Notariaat aangesloten notariskantoor om alle stukken die betrekking hebben op deze transactie digitaal te delen met de bij deze transactie betrokken partijen, waaronder in ieder geval begrepen: koper, verkoper, makelaar, financieel adviseur/tussenpersoon, de vereniging van eigenaars, de gemeente in verband met het recht van erfpacht, de hypotheekverstrekker, de kredietmaatschappij, het kadaster en het bij NL Notariaat aangesloten notariskantoor.

Verkoper en koper verklaren dat zij, voordat zij deze koopovereenkomst ondertekend hebben, kennis hebben genomen van de bepalingen, zoals nader uitgelegd in de bij deze koopovereenkomst behorende toelichting en dat zij zodanige informatie hebben ontvangen, dat de inhoud en de gevolgen van deze koopovereenkomst hun voldoende voor ogen staan.



vastgoedcert
gecertificeerd

vidua wonen



NATIONAL
ASSOCIATION OF
REALTORS®

VANHUYSE
partner in wonen

www.vanhuyse.nl