

VANHUYSE

PARTNER IN WONEN



ETTA PALMSTRAAT 38, HOOFDORP

€ 489.000,- k.k.



WELKOM BIJ ETTA PALMSTRAAT 38



IK BEN ARNO WEIDEMA

NVM Register Makelaar en Taxateur

Welkom bij **Etta Palmstraat 38** ik neem je graag mee door dit leuke huis.

Misschien heb je het huis al gezien en heb je nog vragen, neem gerust contact met me op.

✉ arno@vanhuyse.nl

☎ +31 (0)6 117 296 68



Scan de **QR code** om de FAQ te bekijken

KENMERKEN

Bouwjaar	1991		
Soort woning	Eengezinswoning		Woonoppervlakte 98 m ²
Bouwworm	Bestaande bouw		
Type woning	Tussenwoning		
Inhoud	330 m ³		Balkon oppervlakte -
Overige inpandige ruimte	-		
Gebouwgebonden buitenruimte	-		
Energielabel	A		Kamers 5
Verwarming	C.v.-ketel, vloerverwarming gedeeltelijk		
Isolatie	Dakisolatie, muurisolatie, vloerisolatie, dubbel glas, volledig geïsoleerd		Slaapkamers 4



Etta Palmstraat 38

Hoofddorp

vraagprijs € 489.000,-- k.k.

Verkoopprocedure - Bieden - Onderhandelingen

Een bod uitbrengen

Een bod kan uitsluitend bij de verkopend makelaar worden uitgebracht bij voorkeur via uw move.nl account.

Een bod bevat in ieder geval de volgende onderdelen:

- ✓ de prijs;
- ✓ de eventuele voorbehouden/voorwaarden die aan de koop verbonden worden;
- ✓ de datum van oplevering/sleuteloverdracht en of deze datum flexibel is;
- ✓ opmerking/akkoord betreffende de lijst van zaken

Sluitingsdatum voor het uitbrengen van een bod

Alle geïnteresseerde koopgegadigden krijgen de mogelijkheid om éénmalig een bod uit te brengen. Dit betekent dat zij direct hun maximale aankoopsom dienen aan te geven, een zgn. 'uiterst voorstel'. Dit bod bestaat uit de hiervoor genoemde onderdelen t.w. prijs, voorwaarden, oplevering en roerende zaken.

Uw bod dient uiterlijk aanstaande **woensdag 28 mei om 10.00 uur** door de makelaar te zijn ontvangen. Na sluiting zullen de biedingen met verkoper besproken worden en zal verkoper uit de uitgebrachte biedingen een keuze maken met welke partij c.q. welk voorstel zij in zee wenst te gaan.

Gunning

Verkoper behoudt zich te allen tijde het recht voor om de te verkopen onroerende zaak te gunnen aan de gegadigde van zijn keuze.

Erfdienstbaarheden, kwalitatieve verplichtingen en overige bijzondere bepalingen

Aan elke onroerende zaak kunnen bijzondere bepalingen verbonden zijn. Deze worden dan via de akte van levering aan de opvolgende eigenaar opgelegd. Ze staan gewoonlijk in een notariële akte (van levering) waarbij de huidige eigenaar de eigendom heeft verkregen. Een kopie van dit zgn. eigendomsbewijs of eventuele andere van belang zijnde stukken zijn te vinden in uw move.nl account of op te vragen via de makelaar.

Opkoopbescherming/zelfbewoningsplicht gemeente Haarlemmermeer

In de gemeente Haarlem geldt voor goedkope en middeldure woningen een zogenaamde opkoopbescherming ook wel de zelfbewoningsplicht genoemd. Deze bepaling geldt voor woningen die op het moment van de overdracht een WOZ-waarde hebben van € 558.000,- of lager. Het is de koper van een woning die binnen deze categorie valt, gedurende 4 jaar na de overdracht, verboden om zonder vergunning de woning aan iemand anders in gebruik te geven (bijv. te verhuren). Voor meer informatie kunt u contact met ons opnemen.

Etta Palmstraat 38

Hoofddorp

vraagprijs € 489.000,-- k.k.

Algemeen voorbehoud m.b.t. de bezichtiging en de verkopend makelaar.

De makelaar geeft tijdens de bezichtiging een globaal beeld van zowel de juridische- als de onderhoudstoestand van de woning:

Juridisch:

De makelaar heeft geen uitputtend planologisch onderzoek gedaan. De publiekrechtelijke vereisten voor vestiging, gebruik en/of (ver)bouw van het verkochte, waaronder bijvoorbeeld de aanwezigheid van vereiste (omgevings)vergunningen, zijn niet volledig onderzocht. Ook kan de makelaar niet instaan voor de compleetheid van de in het eigendomsbewijs of de openbare registers opgenomen bijzondere bepalingen.

Onderhoudstoestand:

De makelaar heeft de onderhoudstoestand van de woning onderzocht op basis van een steekproefsgewijze visuele inspectie. Dit betekent dat geen oordeel wordt gegeven over elk onderdeel afzonderlijk noch over elementen die aan het zicht onttrokken zijn. Het oordeel van de makelaar is derhalve geen garantie voor het aan- of afwezig zijn van gebreken in de ruimste zin van het woord. De makelaar is géén bouwkundige. Zie ook hierna onder het kopje 'Voorbehoud bouwtechnische keuring'.

Eigen onderzoeksplicht van de koper

De koper heeft zijn eigen onderzoeksplicht naar alle zaken die voor hem van belang zijn en kan zich nimmer beroepen op onbekendheid met feiten die hij zelf had kunnen waarnemen of die kenbaar waren uit de openbare registers. De makelaar kan u desgewenst verwijzen naar de desbetreffende instanties.

Koopovereenkomst

Schriftelijkheidsvereiste koopovereenkomst - opschortende voorwaarde

Bij particuliere partijen, zijnde natuurlijke personen die niet handelen in de uitoefening van een beroep of bedrijf, is mondelinge overeenstemming, al dan niet schriftelijk of per email of per concept koopovereenkomst bevestigd, niet bindend: niet voor de koper maar ook niet voor de verkoper!

De koopovereenkomst komt tot stand onder de opschortende voorwaarde dat beide (particuliere) partijen de koopovereenkomst ondertekenen. De partij die deze koopovereenkomst als eerste ondertekent, doet dit onder voorbehoud dat hij uiterlijk op de derde werkdag nadat hij de koopovereenkomst ondertekend heeft (een kopie van) de door beide partijen ondertekende koopovereenkomst heeft ontvangen. Indien de partij die als eerste heeft ondertekend niet tijdig (een kopie van) de door beide partijen ondertekende koopovereenkomst heeft ontvangen, heeft deze partij het recht zich op het voorbehoud te beroepen, waardoor hij niet (meer) gebonden is. Dit recht vervalt als daar niet uiterlijk op de tweede werkdag nadat alsnog (een kopie van) de door beide partijen ondertekende koopovereenkomst is ontvangen, gebruik van is gemaakt.

Etta Palmstraat 38

Hoofddorp

vraagprijs € 489.000,-- k.k.

Model koopovereenkomst NVM

Behoudens andere afspraken gelden de standaardregels, zoals deze voorkomen in het meest recente model koopovereenkomst zoals vastgesteld door de Nederlandse Vereniging van Makelaars in onroerende goederen en vastgoeddeskundigen NVM, Vastgoed Nederland (voorheen Vastgoedpro en VBO) en Vereniging Eigen Huis. Dit model zal worden aangevuld met de in deze brochure opgenomen bepalingen en clausules.

Op te nemen voorbehouden c.q. ontbindende voorwaarden

Eventueel door de koper te maken voorbehouden (zoals voor het verkrijgen van een hypotheek en/of nationale hypotheekgarantie, bouwtechnische keuring of verkoop eigen woning) worden alleen in de koopovereenkomst opgenomen als deze tijdens de onderhandelingen of het biedingsproces zijn afgesproken.

Indien een partij o.b.v. een afgesproken voorbehoud de ontbinding inroept, dient deze er zorg voor te dragen dat de mededeling dat de ontbinding wordt ingeroepen, uiterlijk op de 1e werkdag na de datum waarvan in de betreffende ontbindende voorwaarde sprake is door de wederpartij of diens makelaar is ontvangen. Deze mededeling dient schriftelijk en goed gedocumenteerd via gangbare communicatiemiddelen te geschieden.

Voorbehoud van financiering

Ingeval ontbinding wordt ingeroepen op grond van een financieringsvoorbehoud dienen er, naast de mededeling dat de ontbinding wordt ingeroepen en de afwijzing van een erkende geldverstrekende bankinstelling, documenten overlegd te worden waarmee de (hypothecaire) geldlening is aangevraagd. Hieronder zijn in ieder geval doch niet uitsluitend begrepen: de offerte en de inkomensgegevens (werkgeversverklaringen c.q. jaarcijfers) van de aanvrager(s). Deze documenten dienen eveneens uiterlijk de 1e werkdag na de datum waarvan in de betreffende ontbindende voorwaarde sprake is, door de wederpartij of diens makelaar te zijn ontvangen.

Koper zal vanaf de dag van ondertekening van de koopovereenkomst tot en met de dag van eigendomsoverdracht geen andere financiële verplichting(en) (leningen) aangaan dan ten behoeve van de financiering van de woning tenzij deze financiële verplichting(en) niet aan de financiering van de woning in de weg staat.

Indien er 2 of meer kopers zijn, zullen de inkomens van alle kopers in de financiering worden betrokken tenzij kopers dit ten tijde van de onderhandelingen uitdrukkelijk anders hebben bedongen.

Voorbehoud bouwtechnische keuring

Om een goed beeld van de (bouwkundige) staat van de woning te krijgen, staat het u als (aspirant-)koper vrij de woning bouwtechnisch te laten keuren door een bouwkundige.

Indien u geen gebruik maakt van een eigen (aankoop)makelaar en uzelf niet over voldoende kennis en/of ervaring beschikt met betrekking tot technische/bouwkundige zaken, adviseren wij u dringend een bouwkundig keuring te laten uitvoeren.

Etta Palmstraat 38

Hoofddorp

vraagprijs € 489.000,-- k.k.

Wettelijke bedenktijd

De koper die een natuurlijke persoon is en niet handelt in de uitoefening van een beroep of bedrijf heeft bedenktijd om de koopovereenkomst te ontbinden. De bedenktijd duurt drie dagen en begint om 0.00 uur van de dag die volgt op de dag dat de tussen partijen opgemaakte akte (in kopie) aan de koper ter hand gesteld is. Ontvangst van (een kopie van) de akte bij het notariskantoor wordt ook aangemerkt als terhandstelling aan koper. Indien de bedenktijd op een zaterdag, zondag of algemeen erkende feestdag eindigt, wordt deze verlengd tot en met de eerstvolgende dag die niet een zaterdag, zondag of algemeen erkende feestdag is. De bedenktijd wordt, zo nodig, zoveel verlengd, dat daarin ten minste twee dagen voorkomen die niet een zaterdag, zondag of algemeen erkende feestdag zijn.

Waarborgsom/bankgarantie

Als waarborg voor de nakoming van zijn verplichtingen uit de koopovereenkomst, dient de koper enige zekerheid jegens de verkoper te stellen. Deze waarborg in de vorm van een bankgarantie of waarborgsom is gebruikelijk 10% van de koopsom en dient door koper binnen 4 weken na het sluiten van de overeenkomst, gesteld c.q. voldaan te zijn bij de notaris.

Inschrijving koopovereenkomst bij het kadaster

Tenzij partijen anders overeenkomen zal de koopovereenkomst door de notaris worden ingeschreven in de openbare registers (gehouden bij het Kadaster). Inschrijving beschermt koper tegen latere inschrijvingen zoals bv. beslag op de onroerende zaak en faillissement van de verkoper. De aan deze inschrijving verbonden kosten komen voor rekening van koper. Bij de notaris kan informatie worden ingewonnen over de hoogte van deze kosten.

Zuivering

Zodra koper ieder belang bij de inschrijving heeft verloren verplicht koper zich mee te werken aan de akte waarbij de inschrijving waardeloos wordt verklaard. Hiertoe geeft koper bij voorbaat volmacht aan verkoper c.q. (de medewerkers van) de betreffende notaris. De eventuele aan deze zuivering verbonden kosten komen voor rekening van koper.

LIJST VAN ZAKEN

	Blijft achter	Gaat mee	Ter overname
Woning - Interieur			
Radiatorafwerking	X		
Verlichting, te weten			
- inbouwspots/dimmers	X		
- opbouwspots/armaturen/lampen/dimmers	X		
- losse (hang)lampen		X	
- Hanglamp boven eettafel	X		
(Losse)kasten, legplanken, te weten			
- Hoge kledingkast slaapkamer	X		
- Hoge kledingkast werkkamer	X		
Raamdecoratie/zonwering binnen, te weten			
- gordijnrails	X		
- gordijnen	X		
- overgordijnen	X		
- rolgordijnen	X		
- (losse) horren/rolhorren	X		
Vloerdecoratie, te weten			
- vloerbedekking	X		
- laminaat	X		
Overig, te weten			
- schilderij ophangstelsel	X		
Woning - Keuken			
Keukenblok (met bovenkasten)	X		
Keuken (inbouw)apparatuur, te weten			

LIJST VAN ZAKEN

	Blijft achter	Gaat mee	Ter overname
- kookplaat	X		
- afzuigkap	X		
- oven	X		
- koel-vriescombinatie	X		
- vaatwasser	X		
- koffiezetapparaat		X	
- Koel-vriescombinatie in schuur		X	
Woning - Sanitair/sauna			
Toilet met de volgende toebehoren			
- toilet	X		
- toiletrolhouder	X		
- toiletborstel(houder)	X		
- fontein	X		
Badkamer met de volgende toebehoren			
- douche (cabine/scherf)	X		
- wastafel	X		
- wastafelmeubel	X		
- planchet	X		
- toilet	X		
- toiletrolhouder	X		
- toiletborstel(houder)	X		
Woning - Extérieur/installaties/veiligheid/energiebesparing			
Brievenbus	X		
(Voordeur)bel	X		
(Veiligheids)sloten en overige inbraakpreventie	X		
Rookmelders	X		

LIJST VAN ZAKEN

	Blijft achter	Gaat mee	Ter overname
(Klok)thermostaat	X		
Airconditioning	X		
Zonwering buiten	X		
Telefoonaansluiting/internetaansluiting	X		
Zonnepanelen	X		
Warmwatervoorziening, te weten			
- CV-installatie	X		
- Waterontharder		X	
Tuin - Inrichting			
Tuinaanleg/bestrating	X		
Grote potplant in voortuin	X		
Tuin - Verlichting/installaties			
Buitenverlichting	X		
Tijd- of schemerschakelaar/bewegingsmelder		X	
Tuin - Bebouwing			
Kasten/werkbank in tuinhuis/berging	X		
Stellingkasten schuur	X		

Etta Palmstraat 38

Hoofddorp

vraagprijs € 489.000,-- k.k.

Clausules

De hierna vermelde clausules zullen worden opgenomen in de koopovereenkomst.

Ouderdomsclausule

Koper verklaart ermee bekend te zijn dat de woning ca. 34 jaar oud is, wat betekent dat de eisen die aan de bouwkwaliteit gesteld mogen worden aanzienlijk lager kunnen liggen dan bij nieuwe woningen. Tenzij de verkoper de kwaliteit ervan gegarandeerd heeft, staat de verkoper niet in voor: het dak, de fundering, bouwkundige constructie, vloeren, wanden, plafonds, elektriciteit-, gas- en waterinstallaties (incl. leidingen), de riolering, de eventuele afwezigheid van aantasting door houtworm en/of ander ongedierte c.q. schimmels en de eventuele afwezigheid van doorslaand en/of optrekkend vocht.

In afwijking van artikel 5.3. van deze koopakte en artikel 7:17 lid 1 en 2 BW komt het geheel of ten dele ontbreken van één of meer eigenschappen van de onroerende zaak voor normaal en bijzonder gebruik en het eventueel anderszins niet-beantwoorden van de zaak aan de overeenkomst voor rekening en risico van koper.

Clausule inzake fundering en casco

Verkoper kan niet instaan voor de kwaliteit van de fundering en casco. Koper verklaart voldoende gelegenheid te hebben gehad om zich zowel ter plaatse als bij bijvoorbeeld de gemeente en/of het bouwarchief te (laten) informeren over de funderings-/casco-situatie. Koper vrijwaart verkoper van alle aansprakelijkheid met betrekking tot eventuele gebreken aan fundering, casco en de eventuele gevolgen daarvan.

Clausule inzake informatie m.b.t. de bodemgesteldheid

Verkoper verklaart dat hem betreffende eventuele verontreiniging niets anders bekend is dan de mededelingen op de aan deze koopovereenkomst gehechte milieu-informatie. Elke aansprakelijkheid van verkoper jegens koper, hoe ook genaamd en onder welke titel dan ook, voor eventuele verontreiniging van de grond en/of het grondwater van de onroerende zaak c.q. de gemeenschap waar de onroerende zaak deel van uit maakt, wordt uitgesloten. Tevens vrijwaart koper verkoper van alle aansprakelijkheid, hoe ook genaamd en onder welke titel dan ook, die uit de aanwezigheid van bodem- en/of grondwatervervuiling in de onroerende zaak c.q. de gemeenschap waar de onroerende zaak deel van uit maakt, kan voortvloeien.

Asbestclausule

In de onroerende zaak kunnen asbesthoudende stoffen/ materialen aanwezig zijn. Indien deze worden verwijderd dienen door koper maatregelen en voorzieningen te worden getroffen die de wetgeving voorschrijft. Koper verklaart met deze wetgeving bekend te zijn en aanvaardt alle aansprakelijkheid en gevolgen die uit de aanwezigheid van asbest en/of de verwijdering van asbest uit de onroerende zaak kan voortvloeien. In afwijking van artikel 6.3. van deze koopakte en artikel 7:17 lid 1 en 2 BW komt het geheel of ten dele

Etta Palmstraat 38

Hoofddorp

vraagprijs € 489.000,-- k.k.

ontbreken van één of meer eigenschappen van de onroerende zaak voor normaal en bijzonder gebruik en het eventueel anderszins niet-beantwoorden van de zaak aan de overeenkomst als gevolg van de aanwezigheid van enig asbest in welke samenstelling en/of op welke plaats dan ook voor rekening en risico van koper.

Clausule inzake maatvoering en toelichting meetinstructie en NEN2580

De woning is opgemeten conform de branchebrede meetinstructie. Deze Meetinstructie is gebaseerd op de NEN2580. De Meetinstructie is bedoeld om een meer eenduidige manier van meten toe te passen voor het geven van een indicatie van de gebruiksoppervlakte. De Meetinstructie sluit verschillen in meetuitkomsten niet volledig uit, door bijvoorbeeld interpretatieverschillen, afrondingen of beperkingen bij het uitvoeren van de meting. De koper is in de gelegenheid gesteld om zelf de maten van de woning op te nemen en heeft hier @wel/geen gebruik van gemaakt. Koper vrijwaart verkoper alsmede (de medewerkers van) de verkopend makelaar van alle aansprakelijkheid ter zake van eventueel later te constateren verschillen in maatvoering van zowel gebruiksoppervlakte als inhoud van de woning.

Waterhuishoudingclausule

Door gewijzigd (duin)waterbeheer kunnen wisselende grondwaterstanden optreden. Indien hinder c.q. schade wordt ondervonden van de stand van het grondwater, vrijwaart koper verkoper van iedere aansprakelijkheid dienaangaande.

Clausule inzake vrijwaring Arno Weidema Vastgoed Services / VanHuyse B.V.

Zowel verkoper als koper vrijwaren *Arno Weidema Vastgoed Services en VanHuyse B.V.*, alsmede de aan hen verbonden makelaars en/of medewerkers, van iedere aansprakelijkheid die betrekking heeft op zichtbare- en/of onzichtbare gebreken, zowel feitelijk als juridisch, aan de verkochte (on)roerende zaak/zaken alsmede de eventuele gevolgen van die gebreken. Indien na ondertekening van de koopovereenkomst c.q. de oplevering van de onroerende zaak gebreken als hiervoor omschreven naar voren komen, dienen partijen zich rechtstreeks tot elkaar te wenden.

Clausule inzake notariskeuze en kosten

- Behoudens nadere afspraken vindt de notariële overdracht plaats bij een notaris in de regio, ter keuze van de koper. Indien de kopende partij de notariskeuze laat vallen op een notaris die kantoor houdt buiten een straal van 5 kilometer vanaf het verkochte, dan zijn eventuele door de notaris te berekenen kosten voor een verkoopvolmacht, voor rekening van koper;
- Het gebeurt tegenwoordig regelmatig dat de door de koper gekozen notaris t.b.v. de koper een interessante (goedkope) offerte uitbrengt maar vervolgens bij de verkoper (die niet kan kiezen) extra/hoge kosten in rekening brengt. Om onenigheid over het notaristarief te voorkomen behoudt verkoper zich het recht voor om pas met de door koper uitgekozen notaris akkoord te gaan na ontvangst van een offerte met alle ten

Etta Palmstraat 38

Hoofddorp

vraagprijs € 489.000,-- k.k.

laste van verkoper komende kosten. Koper wordt dringend geadviseerd bij het opvragen van offertes direct de offerte t.b.v. de verkoper op te vragen en aan verkoper te doen toekomen.

- De volgende kosten zullen in ieder geval niet door verkoper worden geaccepteerd: Administratie-/dossierkosten; Kantoorkosten; Beheerkosten; Bewaarkosten; Onderzoekskosten in verband met een vererving/nalatenschap/echtscheiding tenzij de verklaring(en) van erfrecht en/of akte van verdeling niet beschikbaar zijn; Kosten voor het opnemen van een eigendomsverkrijging (titel) in verband met een vererving c.q. scheiding terwijl de verklaring van erfrecht c.q. een akte van verdeling al aanwezig is; Kosten voor het opvragen en/of verrekenen van de zakelijke lasten en/of, in geval het verkochte appartementsrecht(en) betreft, de servicekosten, betalingsachterstanden en de stand van de reserve-/onderhoudsfondsen van de VvE; Kosten voor kadastrale reches anders dan die t.b.v. de doorhaling van hypothecaire inschrijvingen en beslagen; Kosten voor het opvragen van titels, hypotheekakten en overige (kadastrale) akten/overeenkomsten.

Clausule inzake toestemming versturen documenten aan makelaar(s) / adviseurs

Ondergetekenden verklaren hierbij toestemming te geven aan de notaris om het concept van de akte van levering toe te sturen aan de bij de transactie betrokken makelaar(s)/ adviseurs. Voorts verklaren zij hierbij toestemming te geven aan de notaris om de afrekening (met bijbehorende bijlagen) te sturen naar de makelaar/adviseur die de betreffende partij bijstaat bij de onderhavige overeenkomst.

Algemeen

Lijst van zaken

Uitgangspunt is, dat de (roerende) zaken volgens aangehechte 'lijst van zaken' in de koopsom zijn begrepen en achterblijven. Indien volgens deze lijst zaken ter overname zijn, dan dient koper de overname c.q. de overnameprijs rechtstreeks met verkoper overeen te komen en uiterlijk bij de oplevering te voldoen.

Oplevering

De woning wordt geleverd vrij van huur en leeg en ontruimd, behoudens de zaken, die inbegrepen zijn volgens de lijst van zaken van verkoper.

Aanvragen gas, elektra en water

Voor het aanvragen van gas en elektriciteit bent u als koper vrij in de keuze van het energiebedrijf. U dient minimaal 2 weken vóór de eigendomsoverdracht het aanvraagformulier bij het energiebedrijf van uw keuze aan te vragen. Indien u zich niet op tijd opgeeft als nieuwe klant heeft de netwerkbeheerder het recht om de toelevering van energie af te sluiten.

Voor water kunt u zich wenden tot het Provinciaal Waterleidingbedrijf Noord-Holland PWN, telefoon: 0900-4050700.

Etta Palmstraat 38

Hoofddorp

vraagprijs € 489.000,-- k.k.

Kabeltelevisie en internet

Denkt u op tijd aan het doorgeven van uw verhuizing bij het kabel- en of vaste telefoniebedrijf. Dit kan in sommige gevallen 6 weken duren.

Deze informatie wordt aan meerdere personen verstrekt. De aanbieding van dit object dient te worden gezien als een uitnodiging tot het uitbrengen van een bod. Arno Weidema Vastgoed Services / VanHuyse B.V. treedt in deze op voor de verkoper. Wij adviseren geïnteresseerden voor begeleiding bij aankoop en het uitbrengen van een bod een eigen NVM-makelaar in te schakelen!

DISCLAIMER


De in deze brochure opgenomen informatie houdt nimmer een garantie in! Hoewel gestreefd is naar een zo nauwkeurig mogelijke inventarisatie van de beschikbare gegevens, moet ervan uitgegaan worden dat deze slechts indicatief zijn. De in deze brochure opgenomen gegevens (bedragen, maten, jaartallen, omschrijvingen etc.) zijn soms verkregen door mondelinge informatie, soms zijn ze uit het geheugen opgediept. Ten aanzien van de juistheid van de verstrekte informatie kan door Arno Weidema Vastgoed Services alsmede VanHuyse B.V. geen aansprakelijkheid worden aanvaard, noch kan aan de vermelde informatie enig recht worden ontleend.





PLATTEGROND -

ETTA PALMSTRAAT 38 BEGANE GROND

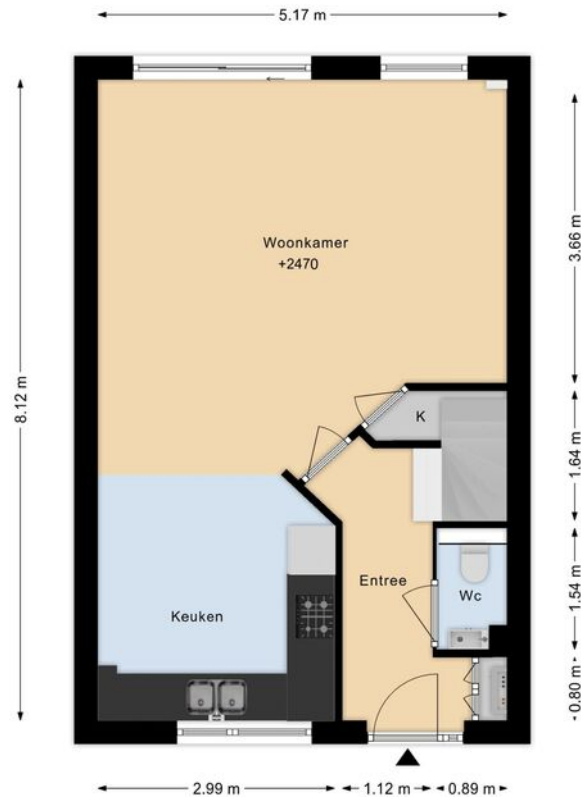


DEZE PLATTEGRONDEN ZUN MET DE GROOTSTE ZORG
SAMENGESTELD EN DIENEN TER INDICATIE.
ER KUNNEN GEEN RECHTEN AAN WORDEN ONTLEEND.
© WWW.DROOMHUIS360.NL





PLATTEGROND -


ETTA PALMSTRAAT 38 1E VERDIEPING

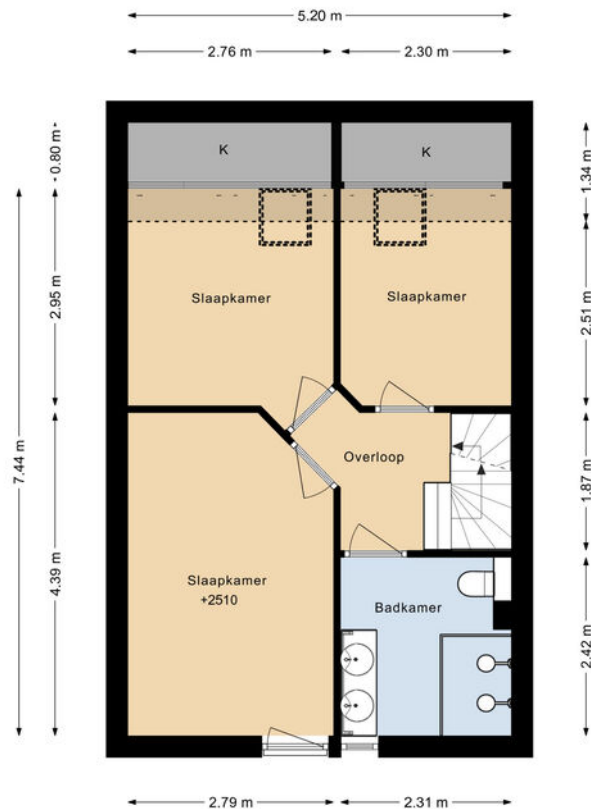

DEZE PLATTEGRONDEN ZIJN MET DE GROOTSTE ZORG
SAMENGESTELD EN DIENEN TER INDICATIE.
ER KUNNEN GEEN RECHTEN AAN WORDEN ONTLEEND.
© WWW.DROOMHUIS360.NL

PLATTEGROND -

ETTA PALMSTRAAT 38 2E VERDIEPING

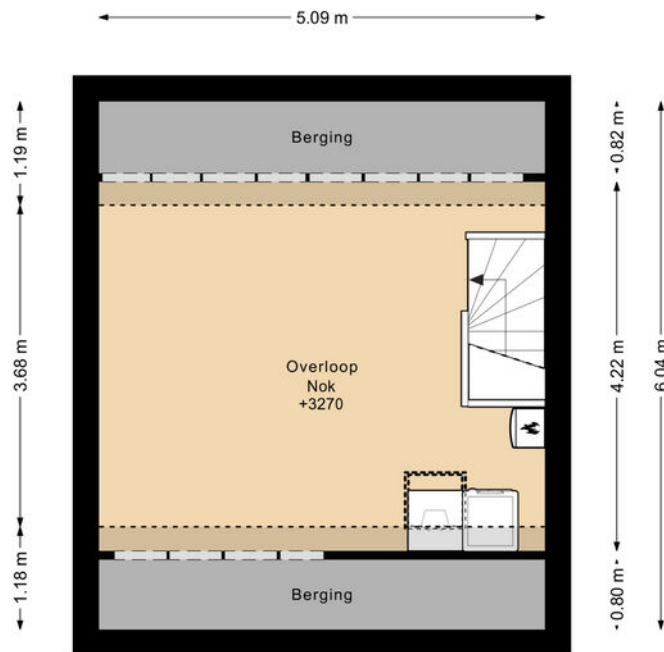

DEZE PLATTEGRONDEN ZIJN MET DE GROOTSTE ZORG
SAMENGESTELD EN DIENEN TER INDICATIE.
ER KUNNEN GEEN RECHTEN AAN WORDEN ONTLEEND.
© WWW.DROOMHUIS360.NL








PLATTEGROND -


ETTA PALMSTRAAT 38
SITUATIE

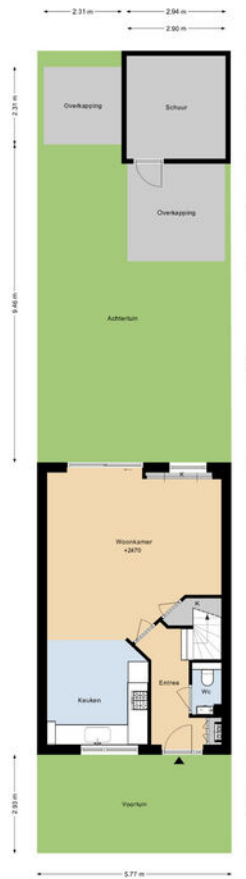

DEZE PLATTEGROND IS ALLEEN DE TOEGANGELIJKE DEEL VAN HET GEBOUWDE EN KAN VERANDEREN. VERANDERINGEN ZIJN NIET VERPLICHT TE WORDEN. VERANDERINGEN ZIJN NIET VERPLICHT TE WORDEN. VERANDERINGEN ZIJN NIET VERPLICHT TE WORDEN.

PLATTEGROND -

ETTA PALMSTRAAT 38 BERGING

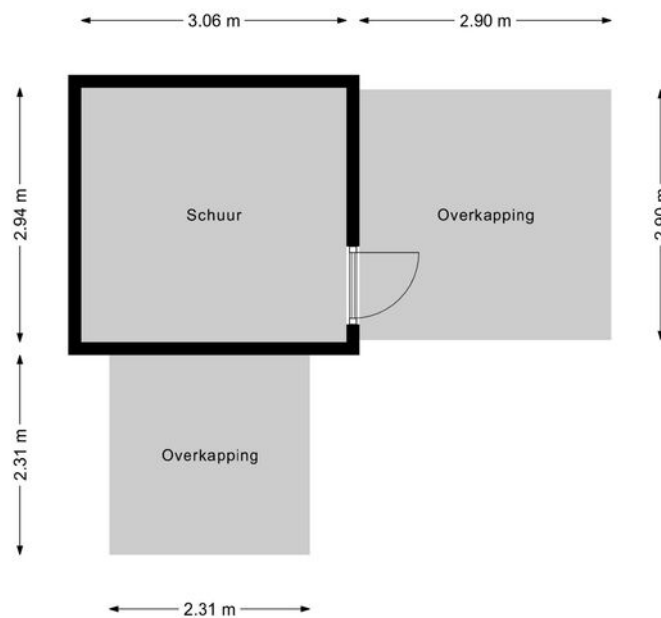

DEZE PLATTEGRONDEN ZIJN MET DE GROOTSTE ZORG
SAMENGESTELD EN DIENEN TER INDICATIE.
ER KUNNEN GEEN RECHTEN AAN WORDEN ONTLEEND.
© WWW.DROOMHUIS360.NL



KADASTRALE KAART

KADASTRALE AANDUIDING

Haarlemmermeer, 352

EIGENDOMSSITUATIE

Volle eigendom

KADASTRAAL PERCEEL

956

KADASTRALE SECTIE

Q

GEMEENTE

Haarlemmermeer

PERCEELOPPERVLAKTE

126 m²

Kadastrale kaart

Uw referentie: ---



Deze kaart is noordgericht
Perceelnummer
12345
25
Huisnummer
Vastgestelde kadastrale grens
Voorlopige kadastrale grens
Administratieve kadastrale grens
Bebouwing

Schaal 1: 500

Kadastrale gemeente Haarlemmermeer
Sectie Q
Perceel 956


kadaster



Voor een eensluidend uittreksel, geleverd op 14 april 2025
De bewaarder van het kadaster en de openbare registers

Aan dit uittreksel kunnen geen betrouwbare maten worden ontleend.
De Dienst voor het kadaster en de openbare registers behoudt zich de intellectuele
eigendomsrechten voor, waaronder het auteursrecht en het databankenrecht.

LOCATIE OP KAART

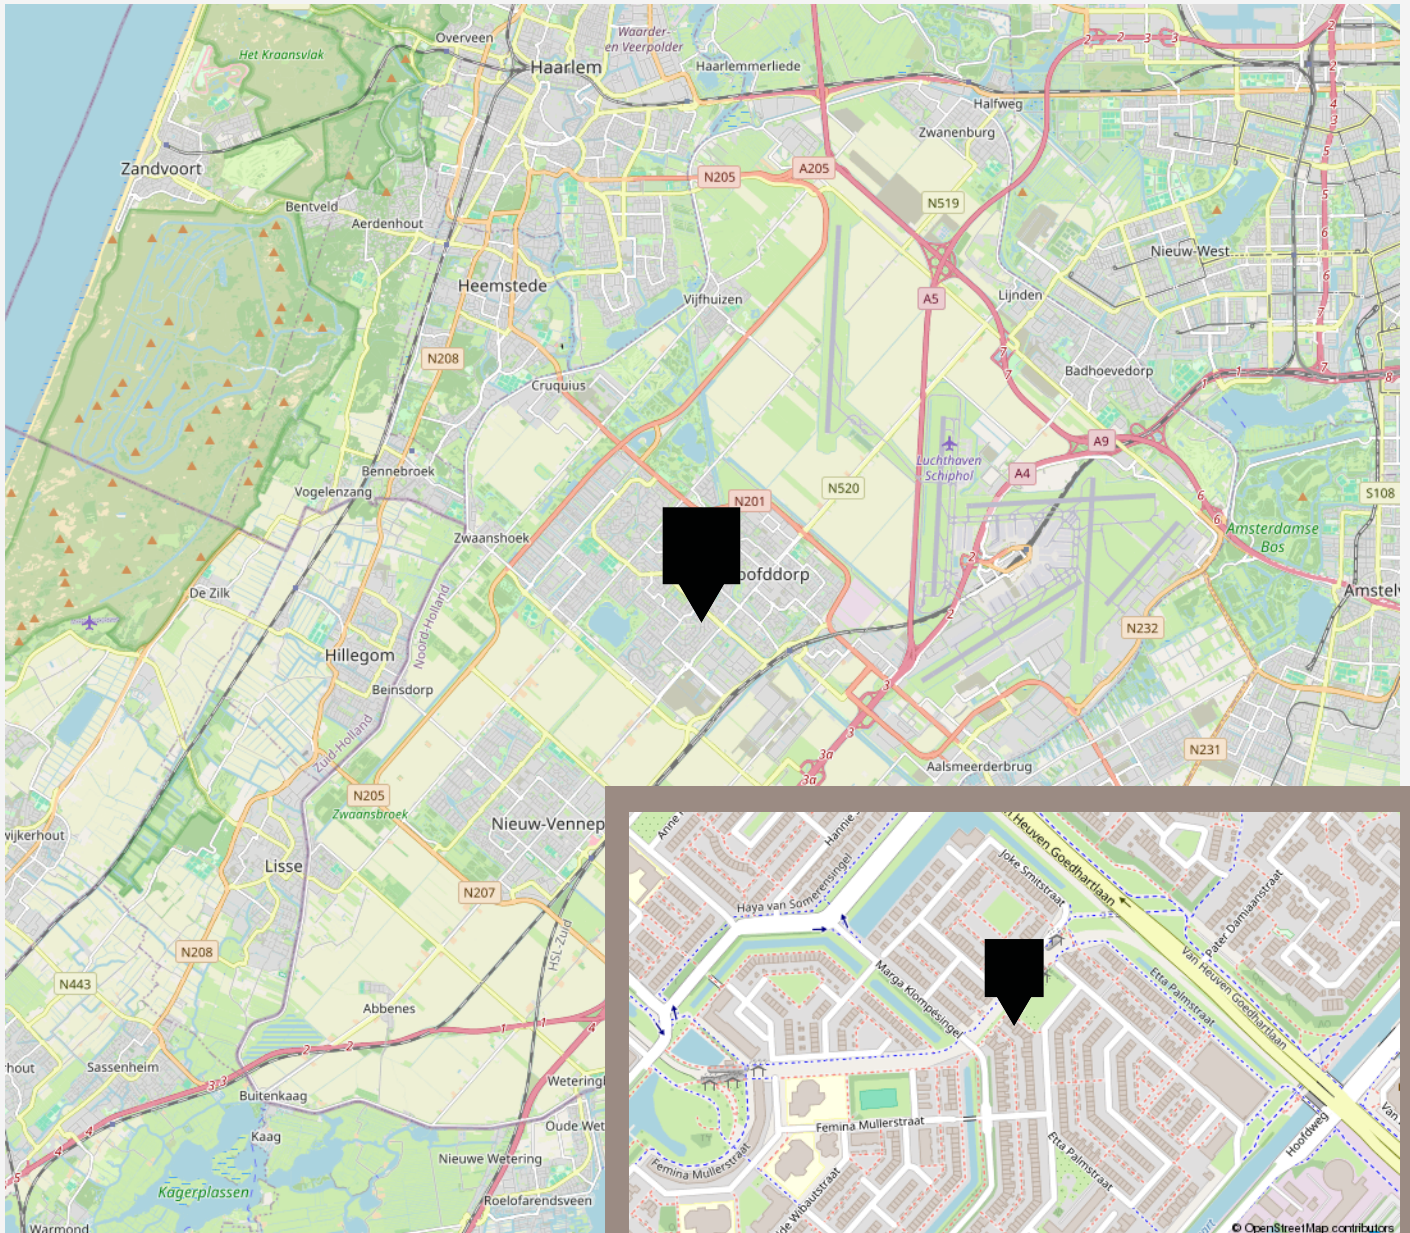

OMSCHRIJVING

Verzorgde eengezinswoning met 4 slaapkamers, voortuin, bijna 12m diepe zonnige achtertuin (Zuidwest) met gezellige, robuust uitgevoerde overkapping, vrijstaande stenen schuur en achterom. De woning is goed onderhouden en vanuit de bouw al volledig geïsoleerd.

Energielabel A

Zeer gunstig Energielabel A. Met dit label kun je meer hypotheek krijgen dan bij lagere energielabels! Naast de goede isolatie zijn er in 2023 8 zonnepanelen geïnstalleerd met een vermogen van 405Wp per paneel. De zonnepanelen zijn voorzien van zgn. micro-omvormers zodat ieder paneel de stroom direct omzet in wisselstroom en zorgt voor de beste (individuele) prestaties. De panelen haalden in 2024 een opbrengst van 3.1 MWh waarmee bijna het volledige jaarverbruik van een een gezin met 1 á 2 kinderen is opgewekt en de energierekening dus aantrekkelijk laag blijft.

Toplocatie

Aan de voorzijde heb je geen directe overburen en grenst de woning aan een plantsoen. De woning heeft een fantastisch centrale ligging waardoor bijna alle belangrijke voorzieningen op loop- of fietsafstand van de woning te vinden zijn. Voor je dagelijkse boodschappen kan je terecht in winkelcentrum Toolenburg dat op slechts 900m afstand ligt. Het grote gezellige winkelcentrum van Hoofddorp ligt met 1.5km ook op slechts 7 minuten fietsen. In de aantrekkelijke en kindvriendelijke wijk Toolenburg heb je een ruime keuze uit scholen voor zowel basis als voortgezet onderwijs. Ook buitenschoolse- en kinderopvang zijn volop in de wijk vertegenwoordigd evenals een huisartsenpraktijk en paramedische

voorzieningen.

De verbindingen met het openbaar vervoer zijn uitstekend. Met de haltes van 2 snelbusverbindingen op loopafstand (R-net lijn 397 op 300m en lijn 300 op 700m) en het NS-station Hoofddorp op slechts 2km afstand (9 minuten op de fiets) ben je binnen 15 minuten op Schiphol en binnen 30 minuten op Amsterdam Centraal of Haarlem Centraal.

Heb je een auto dan is er in de wijk meer dan voldoende gratis parkeergelegenheid. Met de oprit van de A4 op nog geen 5km zit je binnen 10 minuten op de snelweg en zijn de grote steden in een mum van tijd bereikbaar: Amsterdam 17 minuten, Den Haag 30 minuten en Rotterdam of Utrecht 40 minuten.

Indeling

Begane grond:

- Vrije ligging aan plantsoen en betegelde voortuin
- Entree/hal met modern hangend toilet met fonteintje in meubel
- Tuingerichte woonkamer met aangename vloerverwarming, grote trapkast, nette laminaatvloer en gestuukte wanden (spachtelputz)
- De witte open keuken in hoekopstelling is zeer functioneel en voorzien van div. (inbouw)apparatuur zoals vaatwasser, 4-pits gaskookplaat en elektrische oven (allen uit okt. 2021), afzuigkap en koel-/vriescombinatie.
- Via de schuifpui heb je toegang tot de bijna 12m diepe achtertuin op het zonnig Zuidwesten. De tuin is voorzien van sierbestrating en degelijke schuttingen. Aan de vrijstaande stenen schuur is een mooie veranda-achtige

OMSCHRIJVING

overkapping gemaakt waar je tot in de late uurtjes van een hapje en een drankje kunt genieten. De achterom is voorzien van dubbele poortdeuren zodat je eenvoudig je motor/scooter onder de 2e overkapping kunt parkeren.

* Uitbreidingsmogelijkheid: aan de achterzijde kan max. 4m over de volle pandbreedte worden uitgebouwd zonder dat dit ten koste gaat van de zon in je tuin. Ook als de woning is uitgebouwd blijft er een grote zonnige tuin over.

1e verdieping:

- overloop
 - masterbedroom aan de voorzijde met frans balkon en welke is voorzien van airconditioning zodat je ook op warme dagen een heerlijk koele slaapkamer hebt
 - luxe, stijlvolle badkamer (mei 2022). De douche-cabine met zwart stalen kozijnen en hardglazen panelen is voorzien van 2 douches. De 2 design waskommen staan ieder op een mooi houten meubel. Ook het 2e toilet is hangend en maakt de luxe compleet. Doordat de nieuwe CV-ketel een warm water vermogen 'CW6' heeft kan je op diverse punten tegelijkertijd warm water tappen, bijv. om gezellig samen te douchen
 - 2 slaapkamer aan de achterzijde
- * Uitbreidingsmogelijkheid: het schuine dak aan de achterzijde kan recht opgetrokken worden waardoor de slaapkamers achter vergroot kunnen worden. De 2 zijmuren van de burens zouden hiervoor gebruikt kunnen worden.

2e verdieping:

- zeer royale nader in te delen zolderruimte met dakraam, laminaatvloer en veel bergruimte. Op deze verdieping kan eenvoudig een zeer royale slaapkamer worden gerealiseerd
 - opstelplaats voor de wasmachine en droger en de cv-ketel (2022)
- * Uitbreidingsmogelijkheid: door het plaatsen van 2 dakkapellen en een plafond kan eventueel nog een 5e slaapkamer en een bergverruiming gerealiseerd worden

Kenmerken

- Woonoppervlakte ca. 98m², perceeloppervlakte ca. 126m², inhoud ca. 330m³
- Bouwjaar ca. 1991
- 8 zonnepanelen uit 2023 met een totaal vermogen van 3240Wp. Jaaropbrengst in 2024: 3.1MWh
- Airco: Mitsubishi Split unit SRK50ZS-W (okt. 2023)
- Volledig geïsoleerd en energiezuinig: Uitstekend Energielabel A geldig tot 07-05-2035
- Verwarming en warm water d.m.v. cv-combiketel (Nefit Trendline HRC30 CW6. dec. 2022)
- Schilderwerk buiten uit 2022
- Veel uitbreidingsmogelijkheden, zoals aanbouw, recht optrekken achtergevel 1e verdieping en dakkapellen voor en achter
- Vrije ligging aan plantsoen voorzijde
- Oplevering in overleg

De beste service, altijd

Jouw agent heeft antwoord op al jouw woonvragen. Zo is hij of zij een sparringpartner op het gebied van verduurzamen, woonlasten, verbouwen en iedere andere vraag omtrent wonen.

Bij VanHuyse heb je altijd en overal toegang tot advies dat voor jou het verschil maakt. En dankzij de VanHuyse Academie weet je zeker dat de kennis van jouw agent up-to-date is.



PARTNERS IN WONEN

Niet alleen een makelaar

Een Partner in Wonen. Dat is niet zomaar een slogan. Maar een belofte die we elke dag waarmaken. Hieronder krijg je vast een voorproefje van waarvoor je bij ons terecht kunt. Vraag je agent gerust wat we nog meer voor je kunnen betekenen.



Groen, groener, groenst

Elk huis groener achterlaten, dat doen we graag. Met een verduurzamingsadvies of letterlijk, met onze plantensets. We hebben een set voor elk formaat woning. Of het nu gaat om staging voor je foto's of een leuke thuiskomer in je nieuwe woning, vraag je agent naar de mogelijkheden. Nieuwsgierig? Check www.vanhuyseplanten.nl

PARTNERS IN WONEN

Verduurzamen doe je zo

Binnen no-time weten wat je aan jouw huidige of nieuwe woning kunt verduurzamen? Dat kan met de verduurzamingsscan. Ook handig: bij VanHuyse vind je ook betrouwbare partners om de verduurzaming te realiseren. Dat is wel zo makkelijk.



Ontdek onze andere partners in wonen

Als het op wonen aankomt, is een betrouwbare partner onmisbaar. Of je nu jouw droomhuis wilt kopen, je huidige woning wilt verkopen, of deskundig advies nodig hebt over woonstyling, hypotheek, verzekeringen, verduurzaming, verbouwingen of andere woonzaken: onze experts staan voor je klaar.



VanHuyse Conciërge

Vakman voor je klus nodig? Olav Kieft van VanHuyse Conciërge service staat klaar om elke klus aan huis op te lossen. Of het nu gaat om het schilderen van een muurtje, het plaatsen van een keuken of een volledige verbouwing, bij de VanHuyse Conciërge ben je aan het juiste adres.

PARTNERS IN WONEN

VanHuyse Inbox Storage

Word je overweldigd door de hoeveelheid spullen die je hebt? Worden er foto's gemaakt van je woning voor de verkoop, maar lijkt alles kleiner door de hoeveelheid meubels en spullen? VanHuyse Inbox Storage biedt de oplossing: een flexibele en zorgeloze manier om je bezittingen tijdelijk op te slaan. Dat kan al vanaf één week, tot langer dan een jaar. Alles is mogelijk.



De kleine Verhuizer

Liever de hele verhuizing uit handen geven? Dat kan! De kleine Verhuizer (die alles behalve klein is) helpt je graag. En de vrolijke vaklui kunnen zelfs alles voor je inpakken! Met hun hulp verhuis jij straks zorgeloos en stressvrij naar je nieuwe woning.

VanHuyse Vastgoedstyling

Het interieur van een huis speelt een cruciale rol in het opwekken van een warm, huiselijk gevoel, een aspect dat potentiële kopers vaak onbewust meewegen in hun besluitvorming. Uit onderzoek blijkt dat een woning, die met zorg en aandacht is ingericht meer kan opbrengen en dat is precies wat je met vastgoedstyling kunt bereiken.



AANTEKENINGEN





vastgoedcert
gecertificeerd

vidua wonen



NATIONAL
ASSOCIATION OF
REALTORS®

VANHUYSE
partner in wonen

www.vanhuyse.nl